



側面図

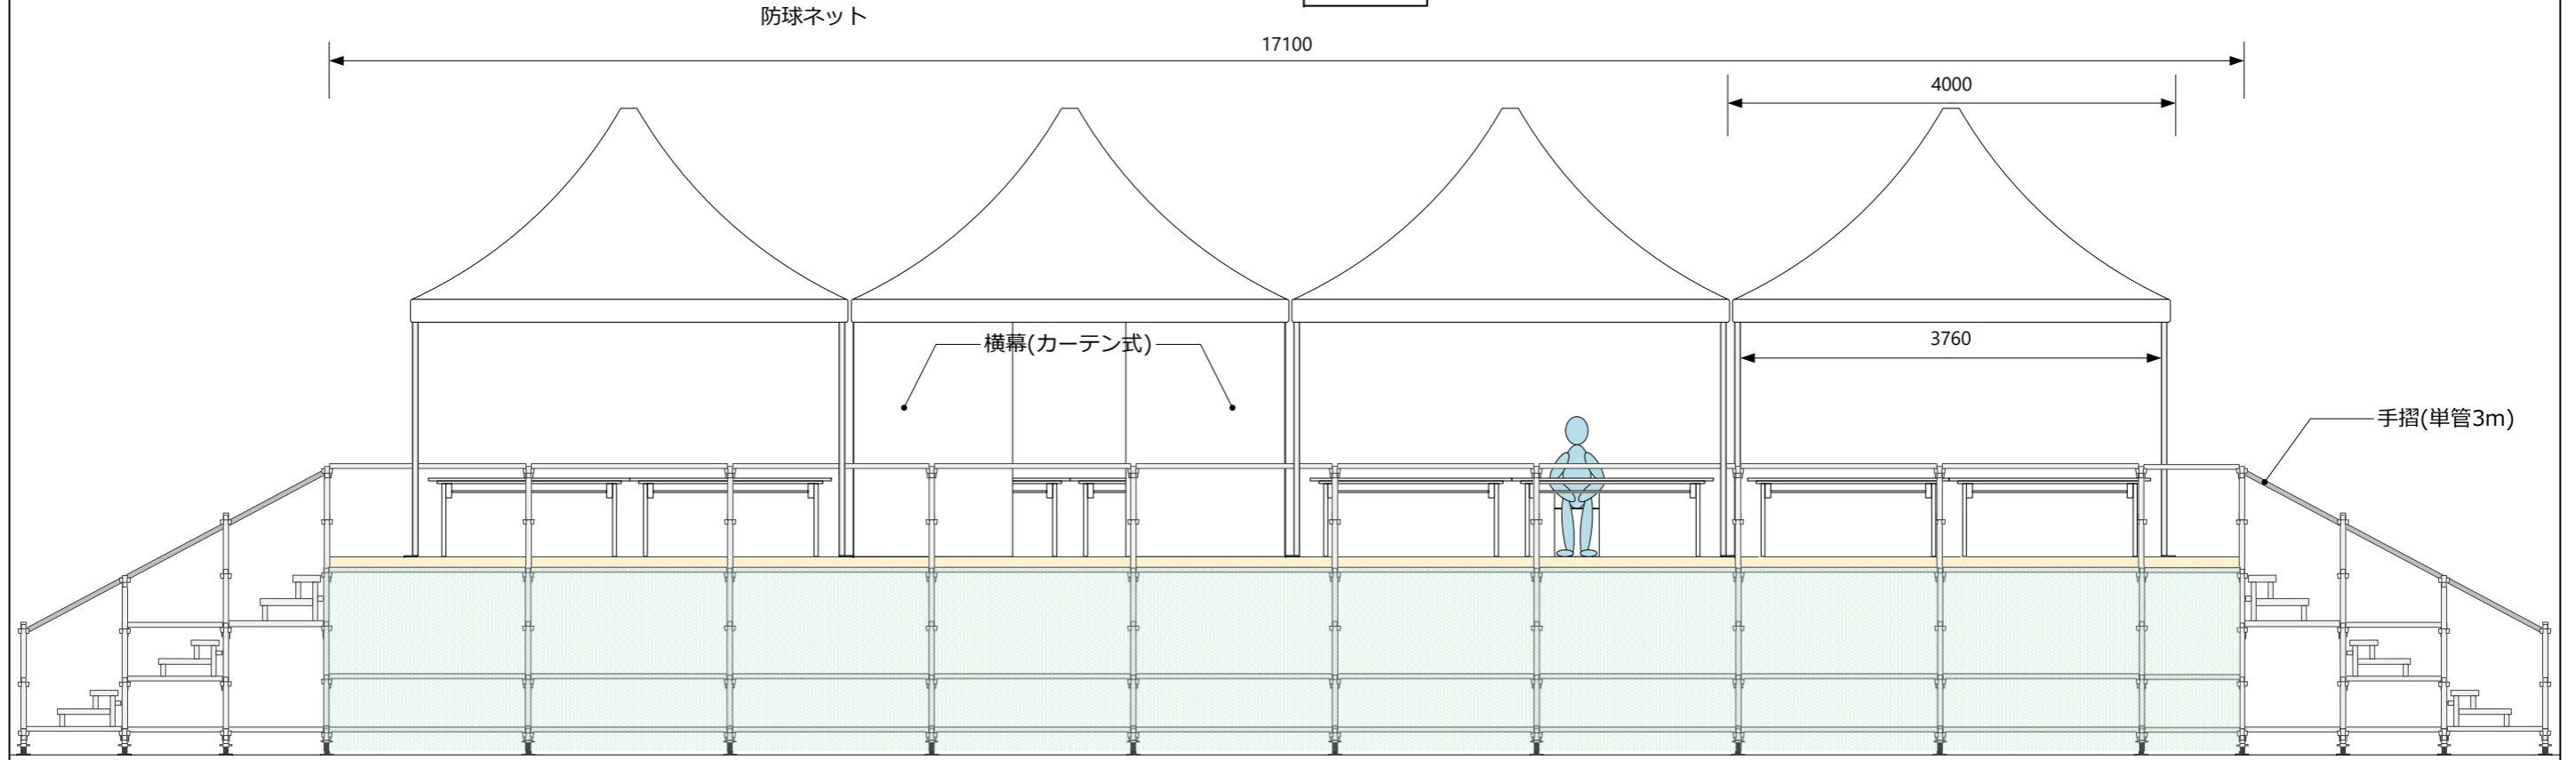

立面図

いちご一会とちぎ国体・いちご一会とちぎ大会 佐野市実行委員会		競技名 図面名	第77回国民体育大会ラグビーフットボール競技会 仮設ステージ設計図	縮尺 修正日	S=1/600(A3) 2022/03/31
-----------------------------------	--	------------	--------------------------------------	-----------	---------------------------

仮設物設計計画(通信設備計画)

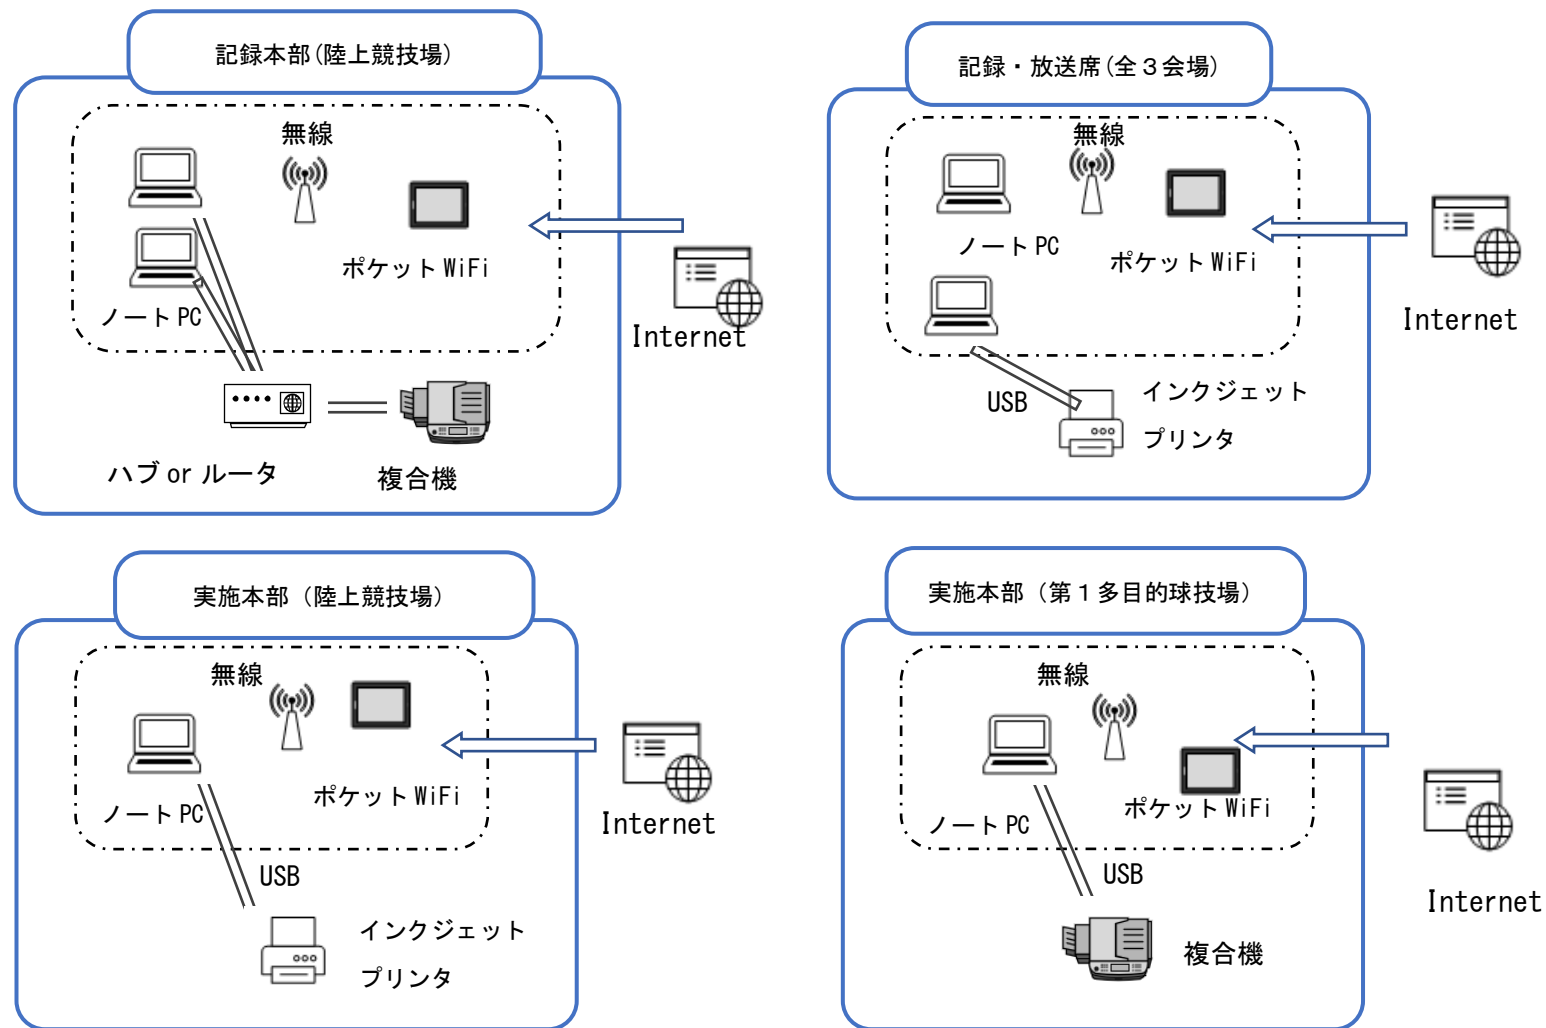

<仕様>

- 各ノート PC は、ポケット WiFi の SSID 識別登録が済み、双方の電源が入れば自動的に接続状態となること。
- 各ノート PC は、複合機もしくはインクジェットプリンタ接続に必要な機器登録が済み、印刷が行えること。
- 記録本部の2台あるノート PC それぞれからネットワークを介して複合機への印刷が行えること。

仮設物設計計画(電気設備計画)

